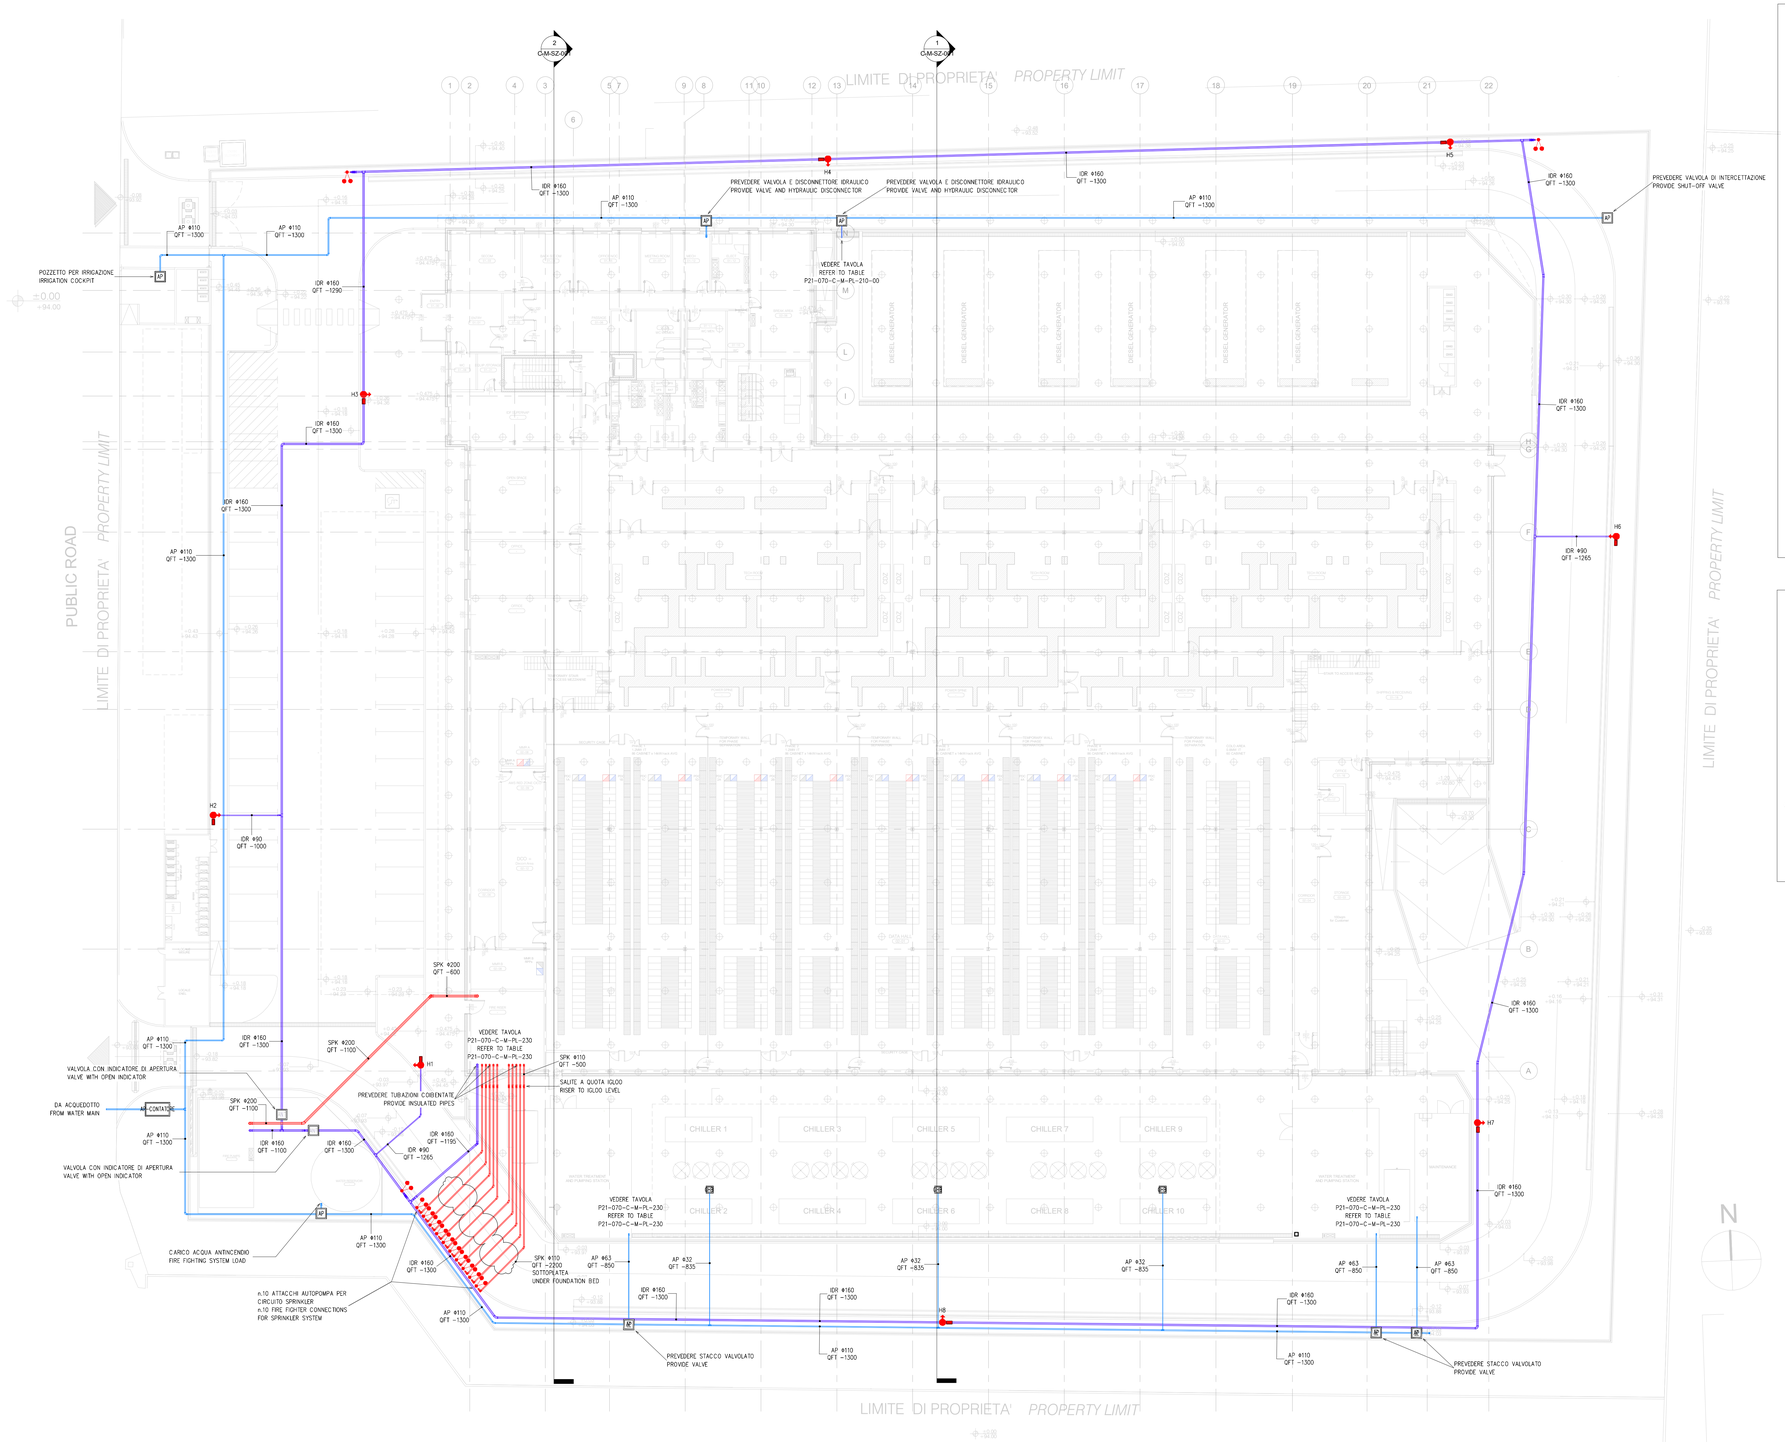

AQUEDUCT - ACQUEDOTTO

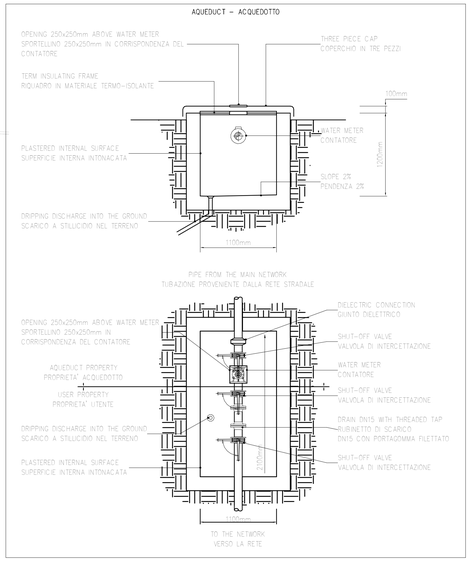

EXTERNAL HYDRANT DN100 WITH 2 CONNECTIONS UNI 70 - IDRANTE SOPRASUOLO DN100 CON 2 ATTACCHI UNI 70

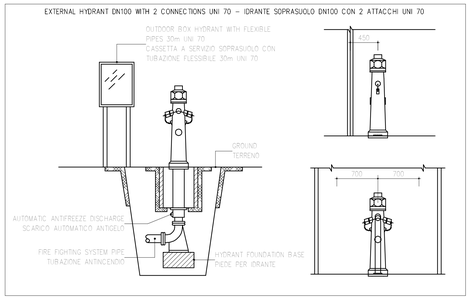

SIMBOLO	DESCRIZIONE
	ALIMENTAZIONE RETE IDRANTI HYDRANT SYSTEM SUPPLY
	ALIMENTAZIONE RETE SPRINKLER SPRINKLER NETWORK SUPPLY
	ADDUZIONE ACQUA POTABILE IN PEAD COLD WATER SYSTEM SUPPLY IN HDPE PIPE
	ADDUZIONE ACQUA POTABILE IN MULTISTRATO COLD WATER SYSTEM SUPPLY IN PEX
AP	POZZETTO ACQUA POTABILE COLD WATER COCKPIT
ANT	POZZETTO ACQUA ANTINCENDIO FIRE FIGHTING SYSTEM COCKPIT
GHB	POZZETTO CON IDRANTINO DI LAVAGGIO COCKPIT WITH WASHING HYDRANT
FS	PILETTA DI SCARICO 340x340x170mm DRAIN COCKPIT 340x340x170mm
CB	PILETTA DI SCARICO PER DRENAGGIO SPRINKLER DRAIN COCKPIT FOR SPRINKLER NETWORK
	ATTACCO MOTOPOMPA FIRE ENGINE CONNECTION
	IDRANTE SOPRASUOLO DN100 UNI 70 EXTERNAL HYDRANT DN100 UNI 70
	CASSETTA CON MANICHETTA ANTINCENDIO UNI 70 OUTDOOR BOX HYDRANT WITH FLEXILE PIPE UNI 70

GENERAL NOTES:
DO NOT SCALE DRAWINGS.
ANY REPRODUCTION, USE OR MODIFICATION OF THE PROJECT IS STRICTLY FORBIDDEN UNLESS AUTHORIZED BY THE DESIGNER.
COORDINATE WITH ALL UNDERGROUND SERVICES.
CONTRACTOR SHALL FIELD VERIFY SIZE AND LOCATIONS PRIOR TO START OF WORK.
LEVEL ±0.00 = +94.00 m ASL
DIMENSIONS ARE IN mm

NOTE GENERALI:
NON SCALARE I DISEGNI.
QUALSIASI RIPRODUZIONE, USO O MODIFICA DEL PROGETTO E DEI DISEGNI E' STRETTAMENTE VIETATA A MENO DI AUTORIZZAZIONE DA PARTE DEL PROGETTISTA.
COORDINARE CON TUTTI GLI IMPIANTI INTERRATI.
L'APPALTATORE VERIFICHERA DIMENSIONI E POSIZIONI IN CAMPO PRIMA DI COMINCIARE I LAVORI.
LA QUOTA ±0.00 CORRISPONDE ALLA QUOTA 94.00 m SLM
LE QUOTE SONO ESPRESSE IN mm

NOTES:
A MINIMUM 800 mm COVERAGE MUST BE GUARANTEED, MEASURED BETWEEN THE PIPE GENERATOR AND THE GROUND LEVEL.
WHERE NOT POSSIBLE IT IS NECESSARY TO PROVIDE ADEQUATE PROTECTION OF THE PIPES PROVIDE SIGNALING TAPE

NOTE:
DEVE ESSERE GARANTITO UN RICOPRIMENTO MINIMO, MISURATO FRA LA GENERATRICE DEL TUBO ED IL LIVELLO DEL TERRENO, ALMENO PARI A 800 mm
DOVE NON POSSIBILE E' NECESSARIO PREVEDERE UNA ADEGUATA PROTEZIONE DELLA TUBAZIONI
PREVEDERE NASTRO DI SEGNALAMENTO TUBAZIONI

N°	Data	Revisione
00	22/10/21	EMESSO
01	04/11/21	UPDATE
02		
03		
04		
05		

PRELIMINARY DESIGNER/PROJECT REVIEW:

L.22
Lombardini22 srl
Via Lombardini 22 20143 Milano, Italia
T +39 02 36 59 62 00 F +39 02 83 20 13 97
info@l22.it www.l22.it
Sede legale: Via Lombardini 22 20143 Milano, Italia
Capitale sociale € 100.000 i.v. C.F./P.iva 05005600964
r.e.a. 1827099
Sistema di gestione qualità conforme alla UNI EN ISO 9001: 2008 Certificato - Nr. 50 100 8319 - da TÜV Italia

GENERAL CONTRACTOR:

PROGETTAZIONE ESECUTIVA

Pro-Tec Milano S.r.l.
Via Amadeo, 48
20133 Milano
Tel. +39.02.45487284/5
info@protecmi.it
www.protec-milano.it

PROGETTAZIONE OPERE CIVILI
DESIGN CIVIL WORKS:

ARSB INGEGNERIA ARCHITETTURA
Ing. ALBERTO RIZZO
Piazza del Popolo, 12
20871 Vimercate (Lambro (MI)
ing.alberto.rizzo@gmail.com
338.3346478 - 0371.200793

COMMITTENTE / CUSTOMER:

INFRASTRUCTURE ITALIA LAND 1 S.r.l.

Via Alessandro Manzoni, 38
20121 - Milano

PROGETTO/PROJECT:
INFRASTRUCTURE ITALIA LAND 1 S.r.l.
Via Alessandro Manzoni, 38 - 20121 - Milano

OGGETTO/OBJECT:
Progetto esecutivo / Executive design

TITOLO/DESCRIPTION:
PLANIMETRIA GENERALE RETI INTERRATE - RETI IDRAULICHE E ANTINCENDIO

OVERALL UNDERGROUND INFRASTRUCTURES - PLUMBING AND FIREFIGHTING SYSTEMS

KEY PLAN

NOTE:
Shade represents area shown this sheet.
NOTA:
La zona tratteggiata rappresenta l'area mostrata su questa tavola

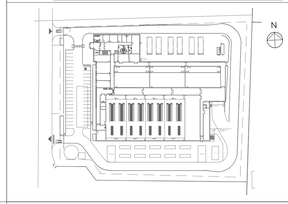

DISEGNATO DA: DRAWN BY:	CONTR. DA CHECKED BY:
LMT	CLL
DATA/DATE: 22/10/2021	SCALA/SCALE: 1:200

NOME FILE/FILE NAME:
P21-070-C-M-PL-004-01

COMMESSA/JOB:	FORMATO/SHEET:
P21-070	A0

TAVOLA/DRAWING:
C-M-PL-004